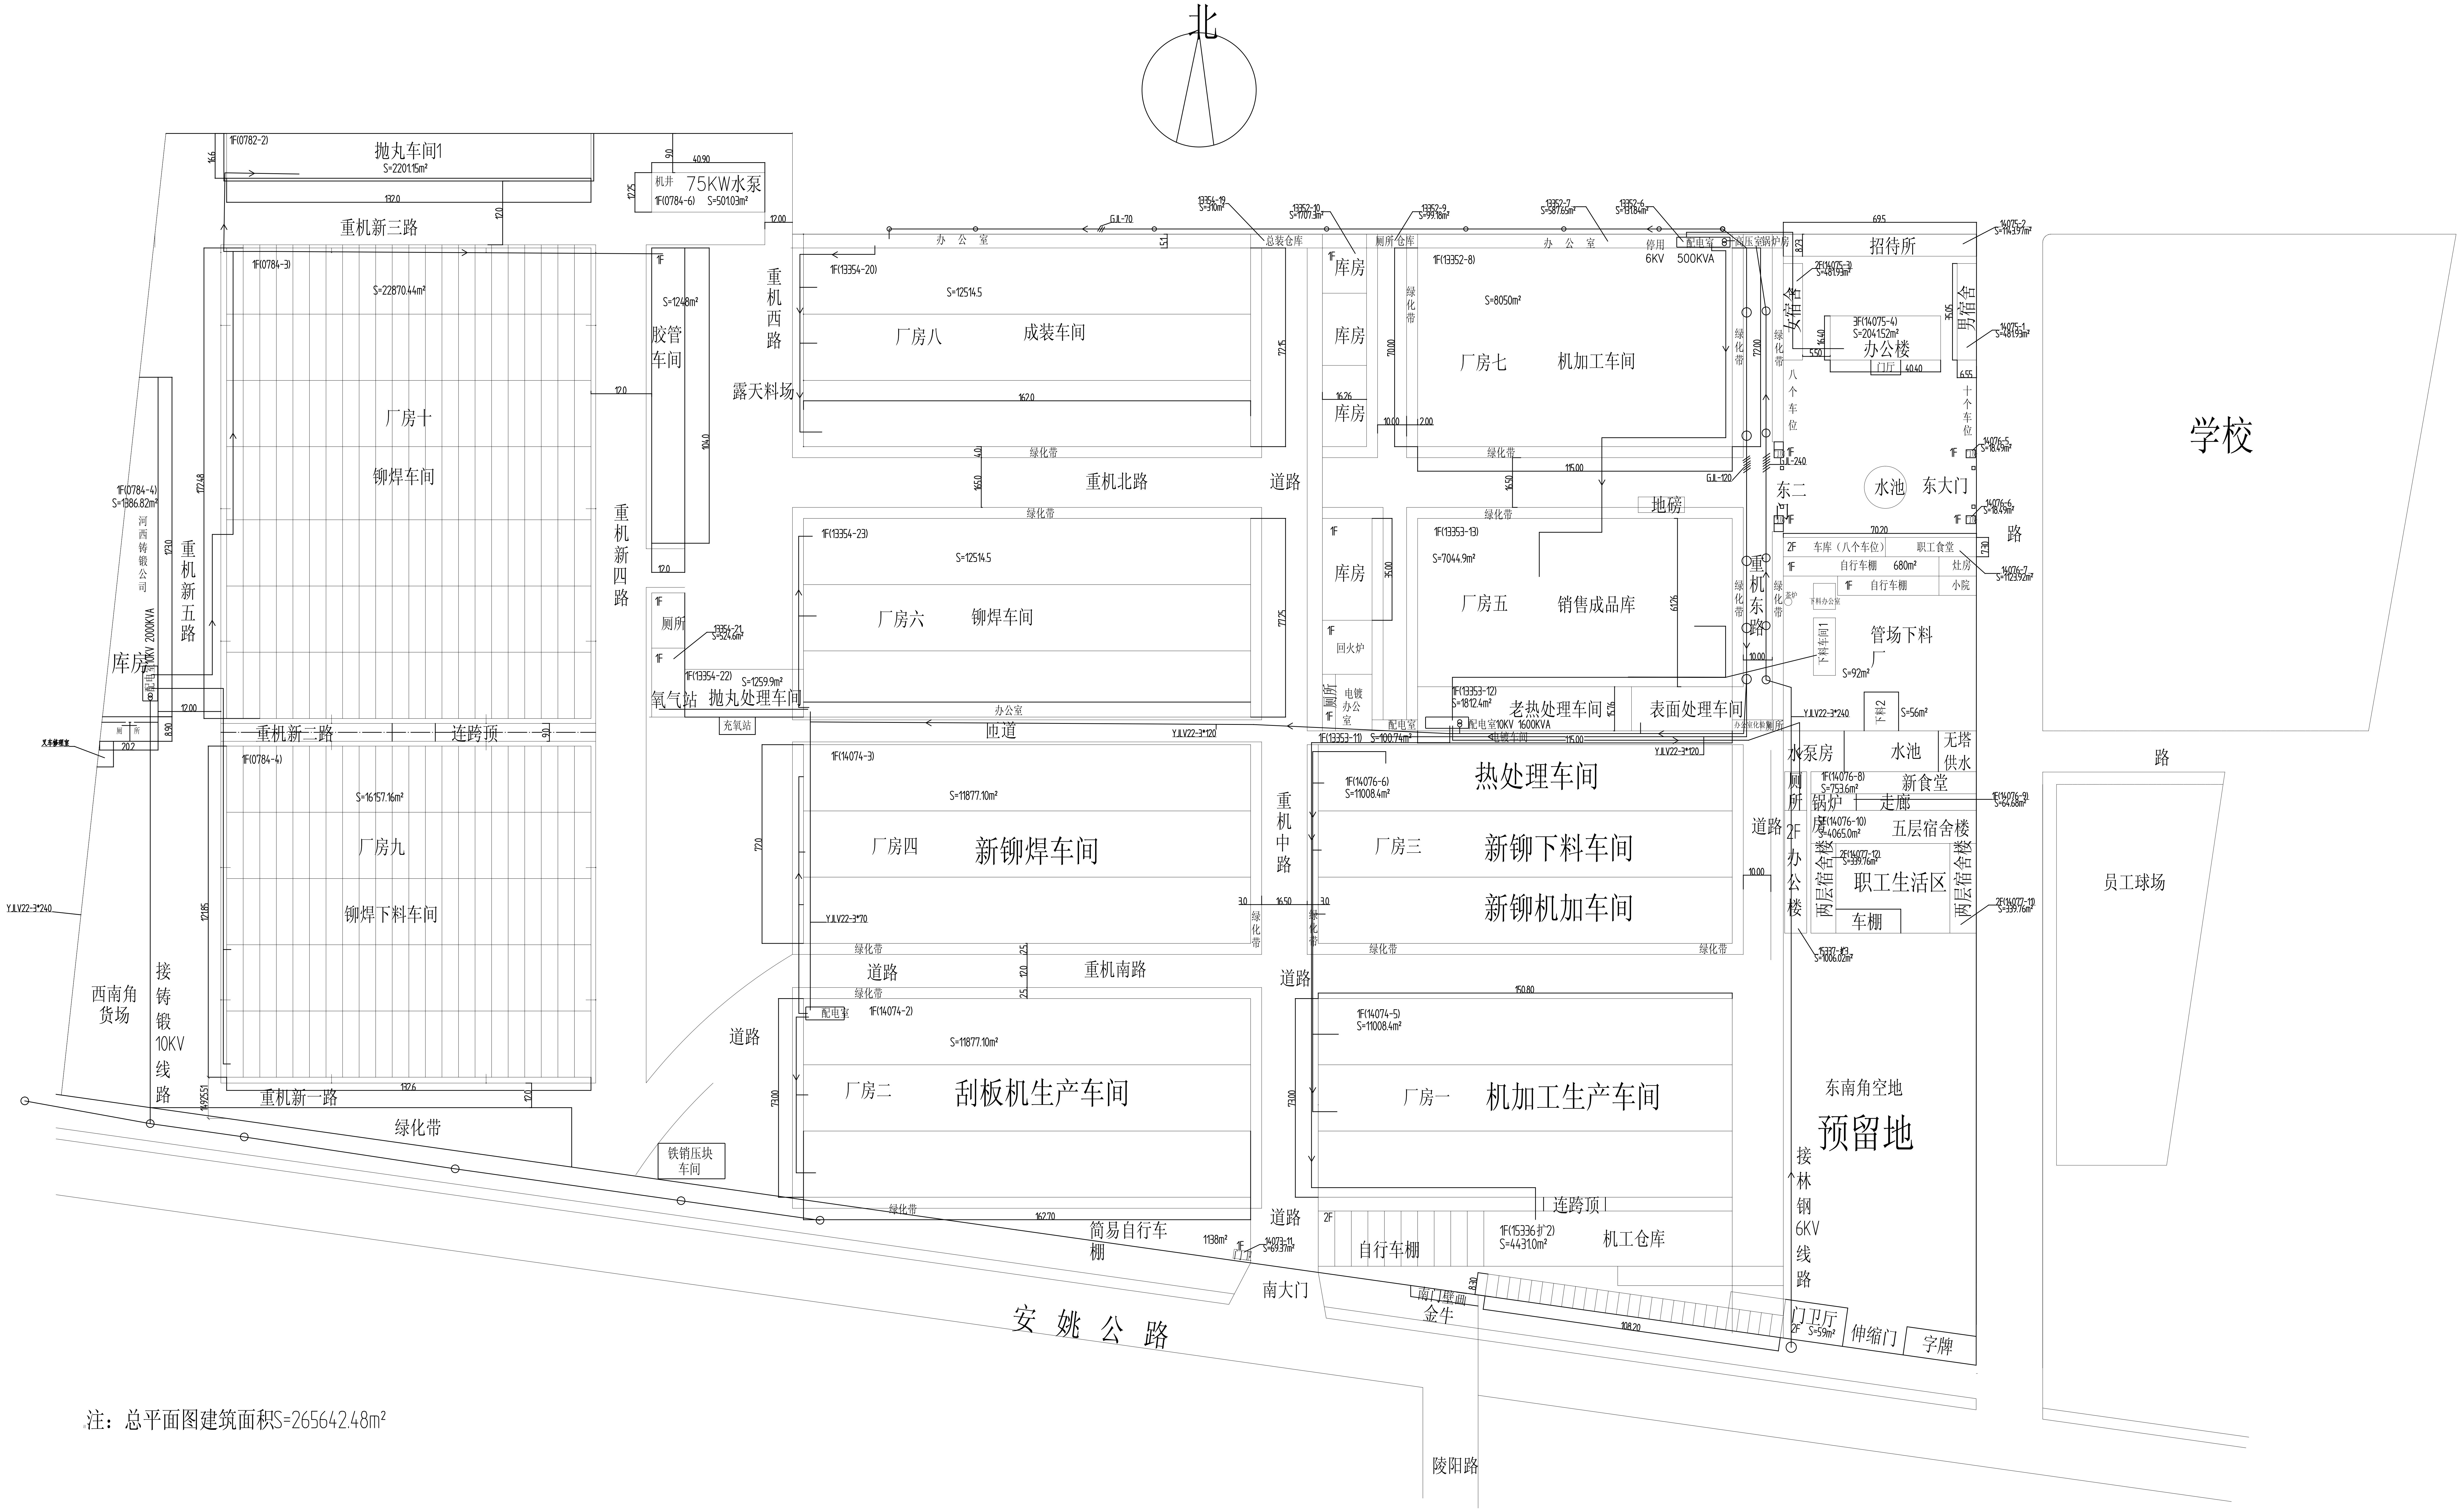
北
学校
路
员工球场
招待所
男宿舍
女宿舍
办公楼
门厅
八个车位
十个车位
水池
东大门
东二门
路
车库（八个车位）
职工食堂
自行车棚 680m²
自行车棚
灶房
小院
管场下料厂
S=92m²
S=56m²
水泵房
水池
无塔供水
厕所
锅炉房
新食堂
走廊
五层宿舍楼
两层宿舍楼
职工生活区
车棚
2F办公楼
东南角空地
预留地
接林钢6KV线路
门卫厅
伸缩门
字牌
南门壁画
金牛
南大门
陵阳路
安 姚 公 路
抛丸车间1
S=2201.15m²
75KW水泵
机井
S=501.03m²
重机新三路
厂房十
铆焊车间
S=22870.44m²
胶管车间
S=1248m²
重机西路
露天料场
厂房八
成装车间
S=12514.5
办公室
总装仓库
库房
厕所仓库
厂房七
机加工车间
S=8050m²
停用6KV 500KVA
配电室
重机北路
道路
绿化带
地磅
厂房六
铆焊车间
S=12514.5
厂房五
销售成品库
S=7044.9m²
回火炉
电镀办公室
重机东路
老热处理车间
表面处理车间
配电室10KV 1600KVA
S=1812.4m²
重机新四路
厕所
氧气站
抛丸处理车间
S=1259.9m²
充氧站
重机新二路
连跨顶
库房
10KV 2000KVA
河西铸锻公司
S=1386.82m²
重机新五路
厂房九
铆焊下料车间
S=16157.16m²
西南角货场
接铸锻10KV线路
重机新一路
绿化带
巷道
厂房四
新铆焊车间
S=11877.10m²
重机南路
重机中路
厂房三
热处理车间
新铆下料车间
新铆机加车间
S=11008.4m²
厂房二
刮板机生产车间
S=11877.10m²
配电室
厂房一
机加工生产车间
S=11008.4m²
铁销压块车间
简易自行车棚
1138m²
自行车棚
连跨顶
机工仓库
S=4431.0m²
Y.JLV22-3*240
Y.JLV22-3*120
Y.JLV22-3*70

注：总平面图建筑面积S=265642.48m²